


Plan Commerce 0.1.12 au rez-de-chaussée  
 Surf. : 39,16m²

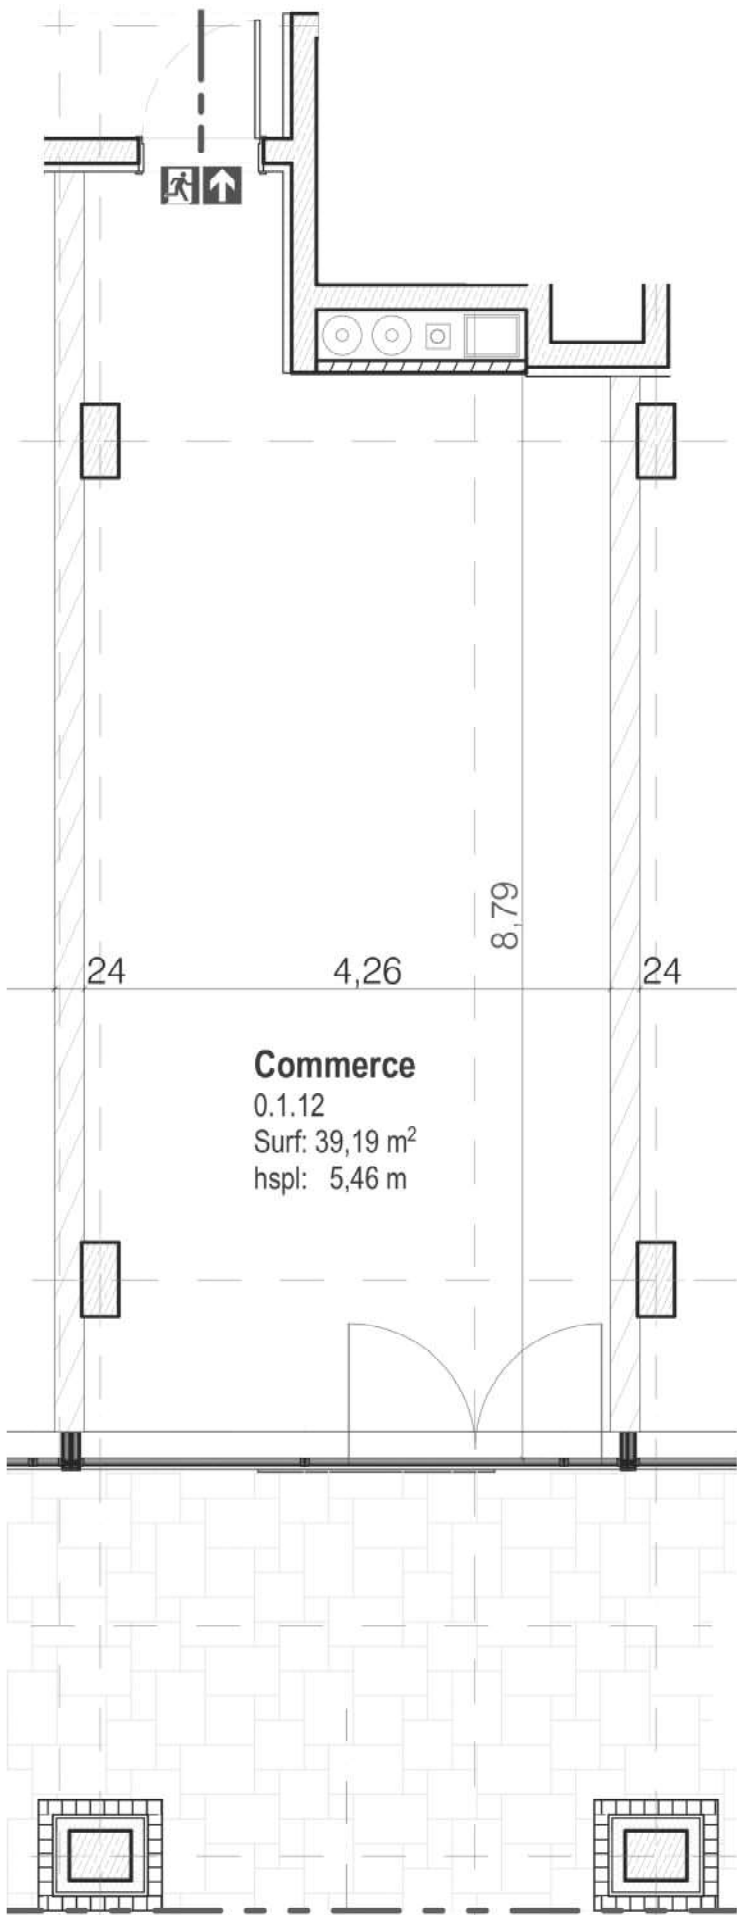

N.B.: Les surfaces indiquées sont des surfaces indicatives brutes phase Autorisations et peuvent éventuellement varier par rapport aux futures surfaces du cadastre vertical  
 Le mobilier, à l'exception des appareils sanitaires, n'est symbolisé qu'à titre purement indicatif et ne fait pas partie des prestations