



Plan Bureau 1.2.6 au 1<sup>er</sup> étage  
Surf. : 104,83m<sup>2</sup>

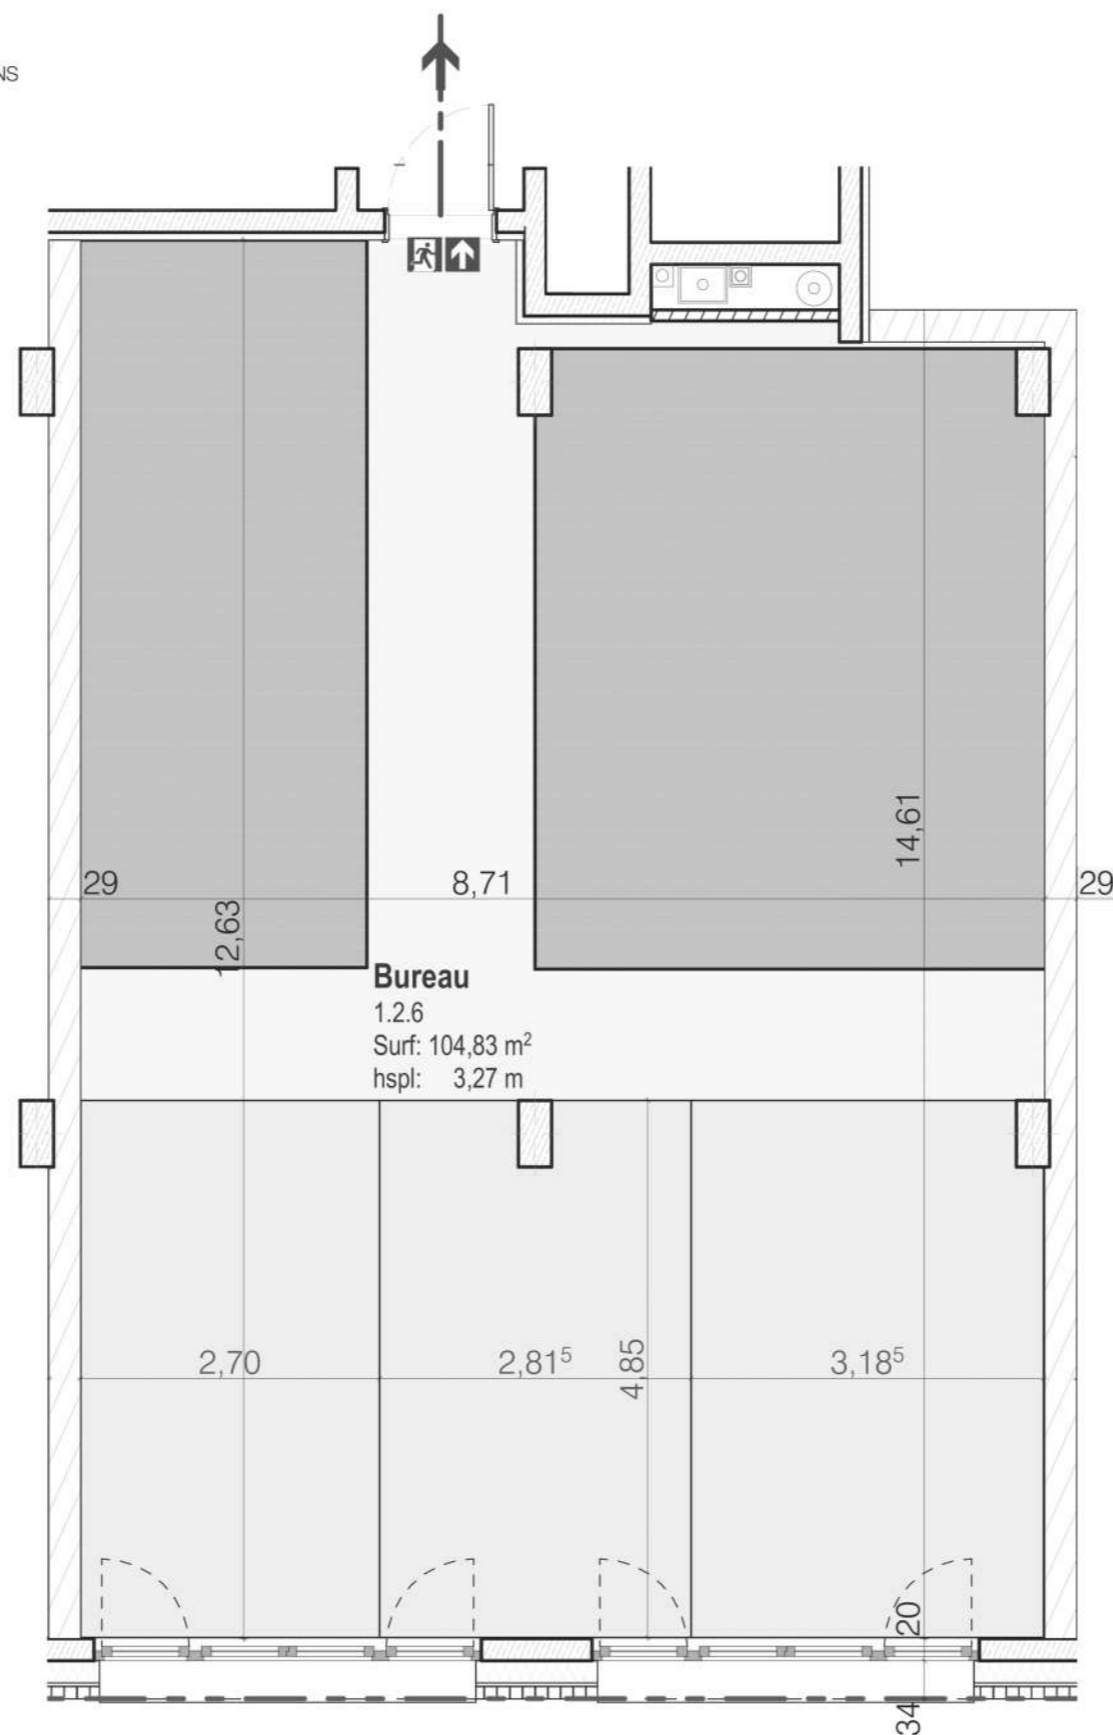

N

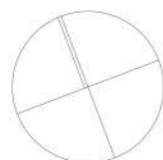

Sans échelle

N.B.: Les surfaces indiquées sont des surfaces indicatives brutes phase Autorisations et peuvent éventuellement varier par rapport aux futures surfaces du cadastre vertical  
Le mobilier, à l'exception des appareils sanitaires, n'est symbolisé qu'à titre purement indicatif et ne fait pas partie des prestations

