


# SOHO

RESIDENTIAL PARK  
HONG KONG - LOT 3 & 4

22 appartements de classe énergétique AAA

PLAN REZ-DE-CHAUSSEE - ECH. 1 100  
PLAN PROVISOIRE

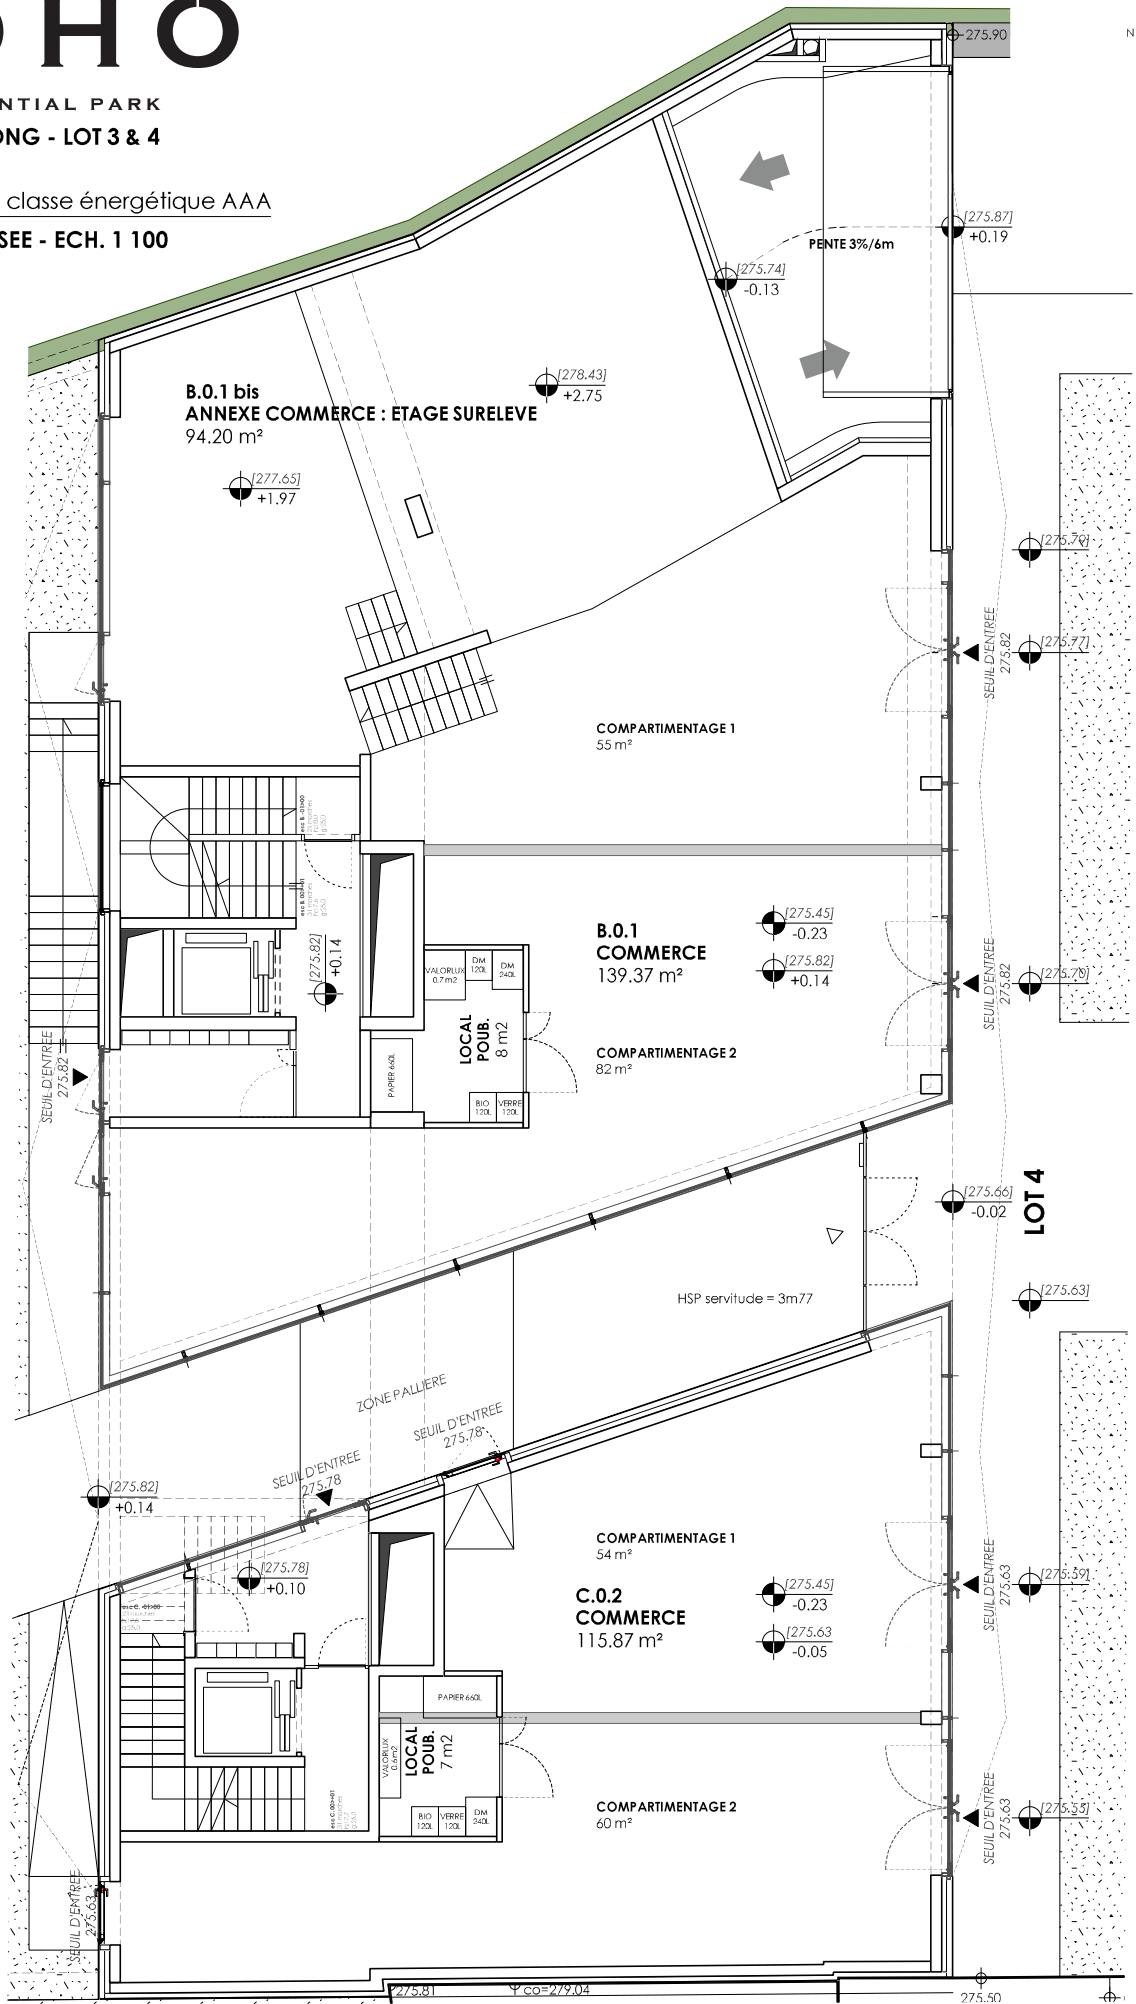

06.09.2017

Le mobilier autre que les appareillages sanitaires, n'est symbolisé qu'à titre informatif - les cotations et surfaces par local sont indicatives.

BS DEVELOPMENT

S SOLUDEC

MORENO  
ARCHITECTURE URBANISME DESIGN