
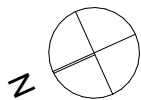


Bâtiment 1
Berchem

Etage en retrait
Lot 1 - Appartement n° 7
Type : 3 Chambres
Surface habitable : 116.71 m²


Surface des pièces :

Entrée	10.44 m ²
Salon/S.à.m	36.05 m ²
Cuisine	6.03 m ²
Couloir	10.07 m ²
Chambre 1	12.34 m ²
Chambre 2	10.58 m ²
Chambre 3	10.36 m ²
Salle de bain	6.12 m ²
Salle de douche	4.34 m ²
Buanderie	2.87m ²
WC	1.35 m ²
Terrasse	55.11 m ²
Classe Energétique :	A

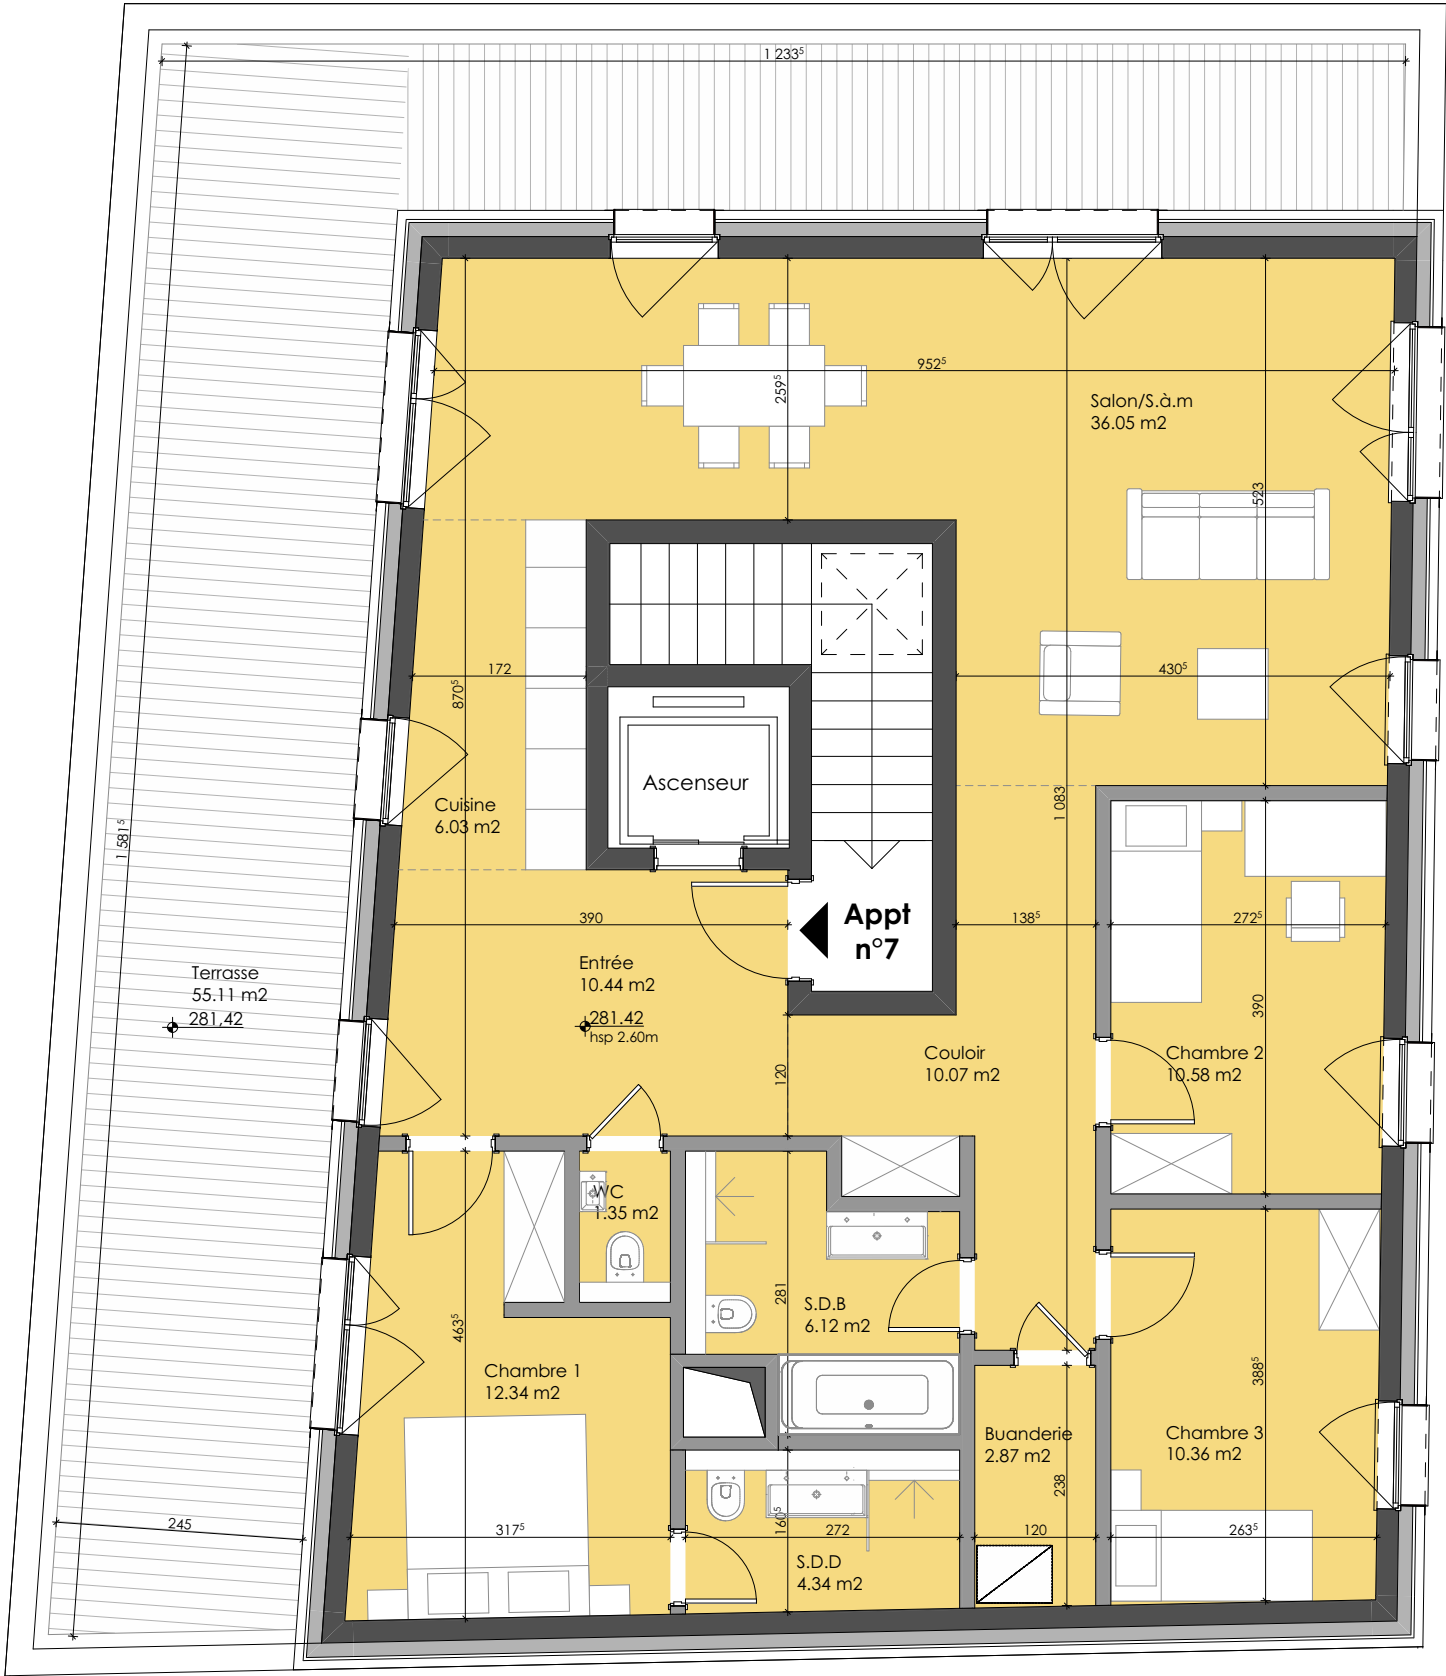


0 1 2 5

Plan sans échelle

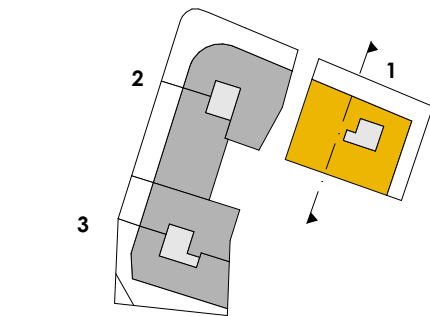

Plan

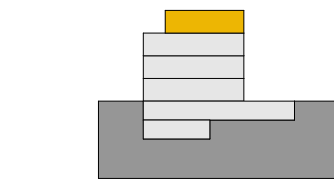

Coupe



NB : Les surfaces indiquées sont des surfaces indicatives brutes phase autorisation et peuvent éventuellement varier par rapport aux surfaces du cadastre vertical qui seules feront foi. Les aménagements des salles de bains sont données à titre d'exemple. Le mobilier autre que les appareillages sanitaires n'est symbolisé qu'à titre informatif. Seules les descriptions du cahier des charges font foi.