
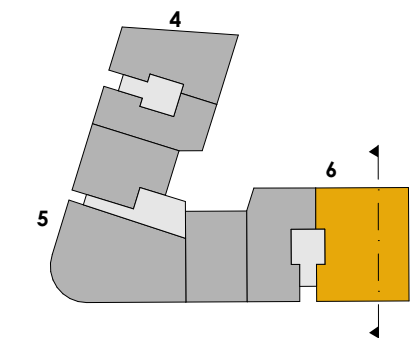
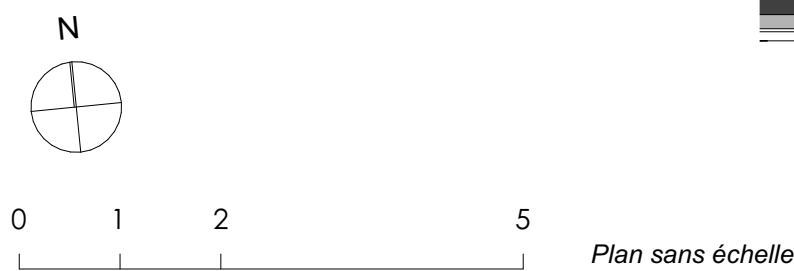



Bâtiment 6
Berchem

2ème Etage
Lot 6 - Appartement n°45
Type : 4 Chambres
Surface habitable : 141.19 m²


Surface des pièces :	
Entrée	12.85 m²
Salon/S.à.m	29.87 m²
Cuisine	8.31 m²
Couloir	6.22 m²
Chambre 1	15.49 m²
Chambre 2	13.69 m²
Chambre 3	13.52 m²
Chambre 4	10.81 m²
Salle de bain	6.57 m²
Salle de douche 1	4.71 m²
Salle de douche 2	3.47 m²
WC	1.35 m²
Rangt	4.19 m²
Loggia	6.62 m²
Classe Energétique :	A

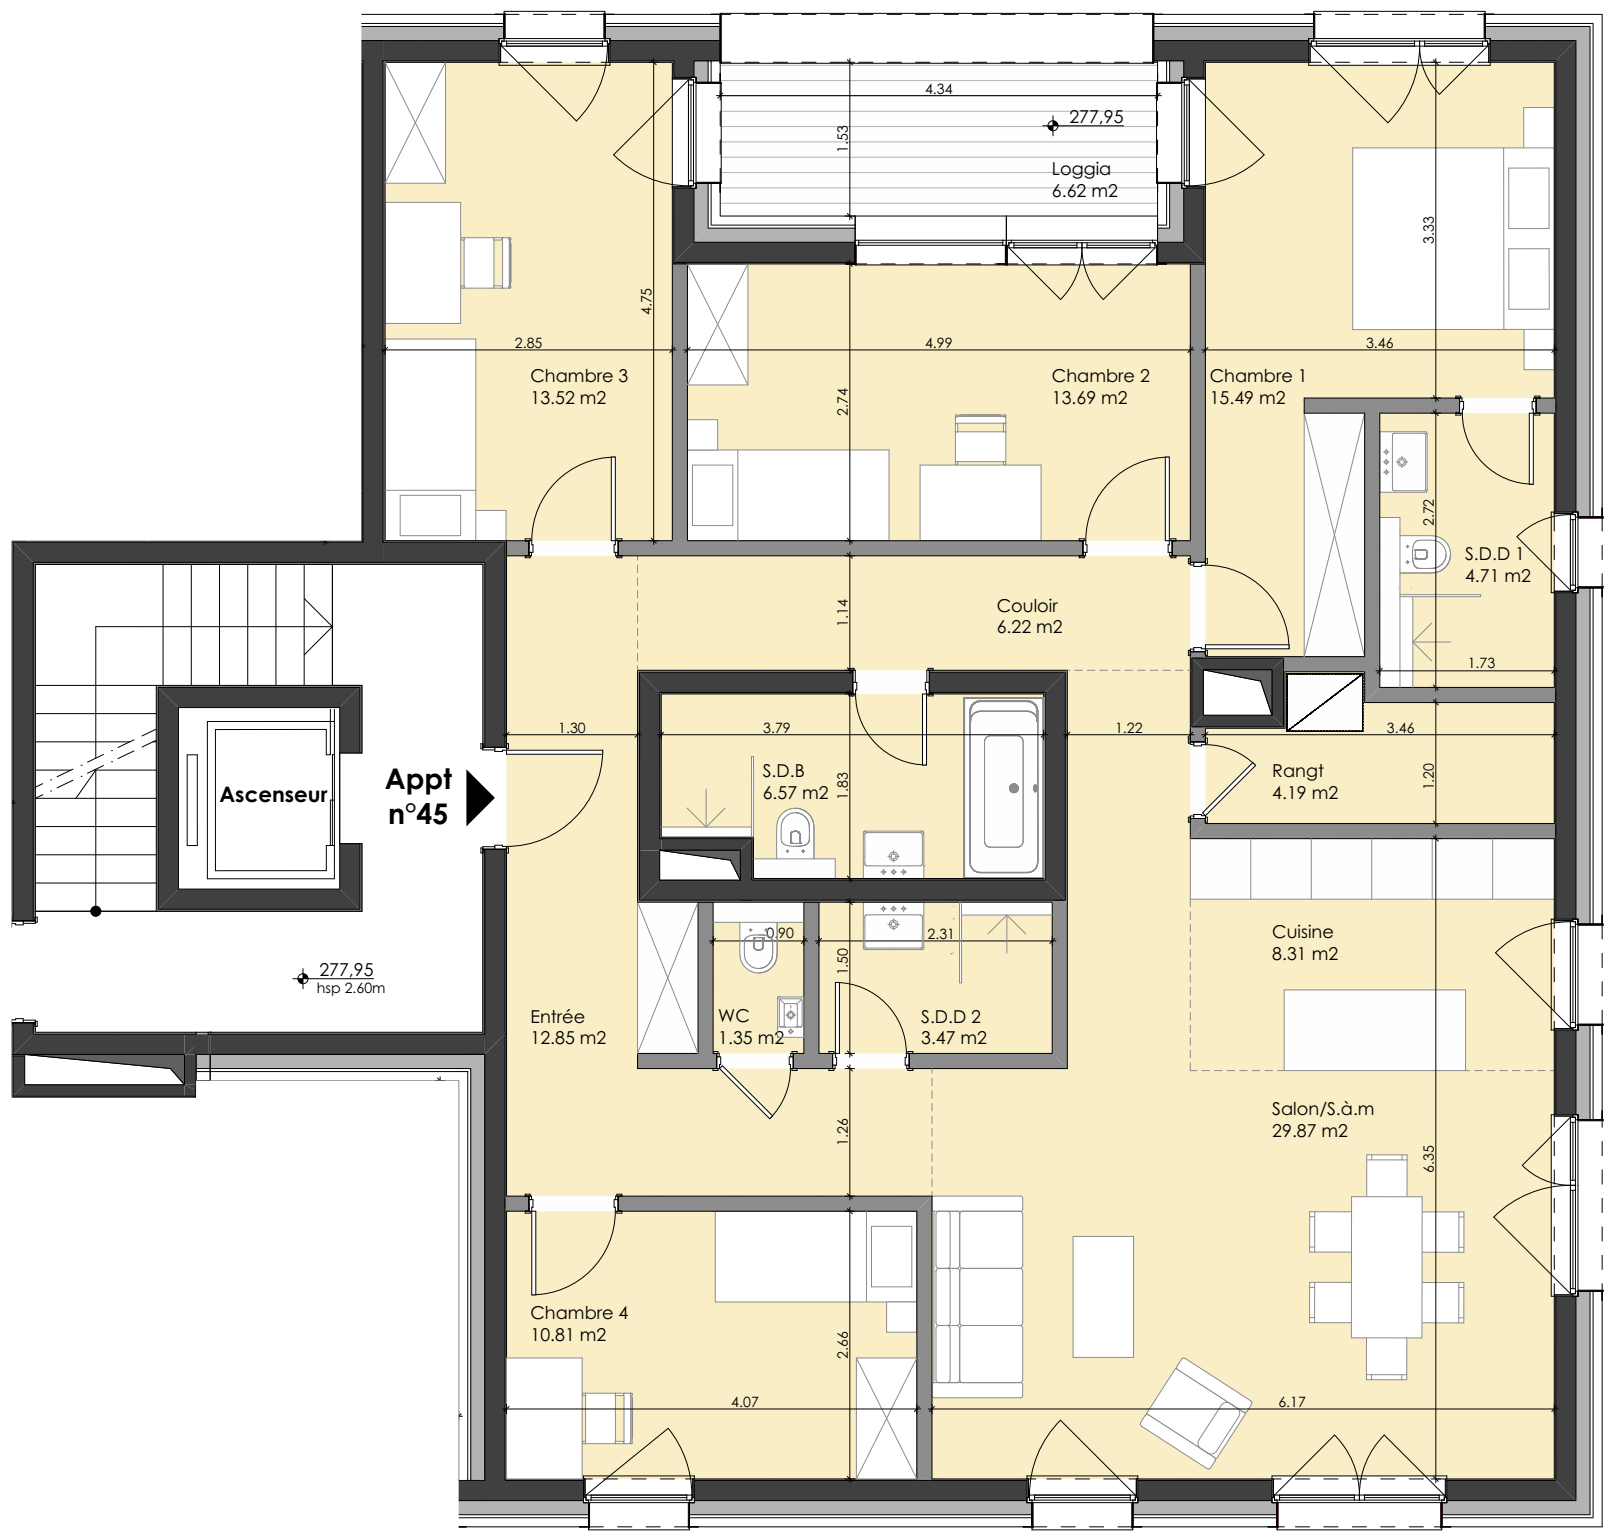

Plan

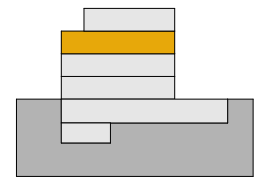

Coupe

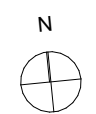

NB : Les surfaces indiquées sont des surfaces indicatives brutes phase autorisation et peuvent éventuellement varier par rapport aux surfaces du cadastre vertical qui seules feront foi. Les aménagements des salles de bains sont données à titre d'exemple. Le mobilier autre que les appareillages sanitaires n'est symbolisé qu'à titre informatif. Seules les descriptions du cahier des charges font foi.